



Číslo: OU-PO-OVBP2-2017/4091/66086/ŠSS-ZV

V Prešove 04.07.2017

VEREJNÁ VYHLÁŠKA

Oznámenie

o začatí územného konania a nariadenie ústneho pojednávania

Okresný úrad Prešov, odbor výstavby a bytovej politiky, oddelenie štátnej stavebnej správy, ako príslušný stavebný úrad podľa § 117b v spojení s § 119 ods. 2 zákona č. 50/1976 Zb. o územnom plánovaní a stavebnom poriadku (stavebný zákon) v znení neskorších predpisov, na základe návrhu spoločnosti eustream, a.s., so sídlom Votrubova 11/A, 821 09 Bratislava, zo dňa 08.12.2016, na vydanie územného rozhodnutia o umiestnení stavby „Prepojovací plynovod Poľsko - Slovensko“ oznamuje podľa § 36 ods. 1 v spojení s § 36 ods. 4 stavebného zákona účastníkom konania a dotknutým orgánom začatie konania o umiestnení stavby „Prepojovací plynovod Poľsko - Slovensko“ a súčasne nariaďuje na prerokovanie návrhu ústne pojednávanie na deň:

02.08. 2017 (streda) o 10.00 hod.

Ústne pojednávanie sa uskutoční na Okresnom úrade Prešov, odbore výstavby a bytovej politiky, oddelení štátnej stavebnej správy, Námestie mieru č. 3, na 4. poschodí v miestnosti číslo 412.

Do podkladov rozhodnutia je možné nahliadnuť do dňa ústneho pojednávania na Okresnom úrade Prešov, odbore výstavby a bytovej politiky, oddelení štátnej stavebnej správy, 4. poschodie, miestnosť č. 401 v čase od 8.00 hod. do 15.00 hod. a priamo na ústnom pojednávaní.

Podľa § 117b stavebného zákona, stavebný úrad prihliadne len na požiadavky účastníkov územného konania, ktoré súvisia s výstavbou plynovodu. Podľa § 36 ods. 1 stavebného zákona účastníci konania môžu svoje námietky a pripomienky k predloženému návrhu uplatniť najneskôr pri ústnom pojednávaní, inak sa na ne neprihliadne.

Dotknuté orgány oznámia svoje stanoviská v súlade s § 140b ods. 4 stavebného zákona v lehote do 7 dní odo dňa doručenia tohto oznámenia. Ak niektorý z dotknutých orgánov potrebuje na riadne posúdenie návrhu dlhší čas, stavebný úrad na jeho žiadosť určenú lehotu pred jej uplynutím primerane predĺži. Ak dotknutý orgán štátnej správy, ktorý bol vyrozumený o začatí územného konania, neoznámí v určenej lehote alebo predĺženej lehote svoje stanovisko k navrhovanej stavbe, má sa za to, že so stavbou z hľadiska ním sledovaných záujmov súhlasí.

Stavebný úrad podľa § 42 ods. 4 stavebného zákona upozorňuje účastníkov konania, že v odvolacom konaní sa neprihliada na námietky a pripomienky, ktoré neboli uplatnené v prvostupňovom konaní v určenej lehote, hoci uplatnené mohli byť.

Ak sa niektorý z účastníkov konania nechá v konaní zastupovať, predloží jeho zástupca písomné splnomocnenie pred začiatkom ústneho pojednávania.

Popis stavby:

Predmetom stavby je vybudovanie nového obojsmerného medzištátneho plynovodného prepojenia medzi Slovenskom a Poľskom. Stavba ako celok je koncepčne rozdelená na dva samostatné súvisiace celky – "Líniovú časť" a "Kompresorovú stanicu".

Líniová časť je následne ešte rozdelená na dve časti – LČ1, ktorá predstavuje úsek plynovodu od hraničného bodu na hranici PL-SK po hranicu objektu TU43 Chlmec, súčasťou ktorej sú aj objekty HPS Výrava a TU44 Hankovce a LČ2, ktorá predstavuje úsek plynovodu od TU43 Chlmec po KS01 vo Veľkých Kapušanoch, súčasťou ktorej sú aj objekty TU43 Chlmec a TU42 Šamudovce.

Predmetom riešenia tejto projektovej dokumentácie je samostatný celok stavby "Líniová časť" (LČ) a „Kompresorová stanica“ (KS).

Začiatok trasy plynovodu, miesto prechodu štátnej hranice PL/SR, sa nachádza severne nad obcou Výrava, južne od tunela železničnej trate Łupków. Odtiaľ vedie trasa plynovodu prevažne južným smerom, údolím riečky Výrava k št. ceste II/567. V súbehu s touto cestou, pričom obchádza obec Výrava zo severo - východnej strany, obec Svetlice zo západnej strany, ostatné obce z východnej strany, vedie trasa plynovodu k obci Jablň, pred ktorou sa lomí a prechádza na druhú stranu št. cesty III/3846. Po križovaní št. cesty, sa trasa plynovodu lomí južným smerom. Pod obcou Zbudské Dlhé križuje št. cestu II/559, železničnú trať Humenné - Medzilaborce, obchádzajúc obce zo západnej strany, vedie k obci Veľopolie. Pri obci Veľopolie sa trasa plynovodu lomí východným smerom, križuje št. cestu II/559, železničnú trať a znova sa lomí južným smerom. Obchádzajúc obec Udavské zo západnej strany a obec Lackovce z východnej strany, vedie trasa plynovodu k obci Kamenica nad Cirochou, ktorú obchádza zo západnej strany. Pred obcou križuje železničnú trať do Sniny, št. cestu I/74 a križujúc horský masív nad obcou Kamienka, oblúkom, popod obec Ptičie, vedie k obci Chlmec, ktorú obchádza zo severo - západnej strany. Trasa plynovodu pokračuje cez horský masív juho - západným smerom, obchádzajúc obec Oreské zo severo - západnej strany, k obci Petrovce nad Laborcom, pričom križuje št. cestu III/3741, Laborec, št. cestu I/18 a železničnú trať Humenné - Michalovce. Obchádzajúc obec zo západnej strany, pokračuje trasa plynovodu južným smerom k št. ceste I/19 pred mestskou časťou Michaloviec - Močarany, ktorú obchádza zo západnej strany. Po križovaní št. cesty I/19 sa trasa plynovodu mierne lomí západným smerom a križuje železničnú trať Trebišov - Michalovce. Obchádzajúc obec Krásnovce zo západnej strany, trasa plynovodu pokračuje k mestu Veľké Kapušany, pričom križuje medzi obcami Šamudovce - Vrbnica št. cestu III/3739, medzi obcami Sliepkovce - Budkovce št. cestu III/3744, medzi obcami Stretavka - Drahňov št. cestu III/3772, pod Drahňovom riekou Laborec, št. cestu III/3761, železničnú trať Trebišov - Veľké Kapušany, železničnú trať Vojany - Veľké Kapušany a št. cestu II/552. Trasa plynovodu obchádza obec Čičarovce z východnej strany a po križovaní št. cesty III/3755 a št. cesty II/555 vchádza do areálu KS01 Veľké Kapušany.

Členenie stavby na Prevádzkové súbory (PS)

LÍNIOVÁ ČASŤ

TRASOVÝ UZÁVER - TU42 Šamudovce

- PS 421 SRTP na TU42 Šamudovce
- PS 422 Prevádzkové rozvody silnoprúdu na TU42 Šamudovce
- PS 423 EZS a CCTV na TU42 Šamudovce
- PS 424 Prenos údajov na TU42 Šamudovce

TRASOVÝ UZÁVER - TU43 Chlmec

- PS 431 SRTP na TU43 Chlmec
- PS 432 Prevádzkové rozvody silnoprúdu na TU43 Chlmec
- PS 433 EZS a CCTV na TU43 Chlmec
- PS 434 Prenos údajov na TU43 Chlmec

TRASOVÝ UZÁVER - TU44 Hankovce

- PS 441 SRTP na TU44 Hankovce
- PS 442 Prevádzkové rozvody silnoprúdu na TU44 Hankovce
- PS 443 EZS a CCTV na TU44 Hankovce
- PS 444 Prenos údajov na TU44 Hankovce

NAPOJENIE NA KS 01 VEĽKÉ KAPUŠANY

- PS 006 SRTP na KS01
- PS 007 Prevádzkové rozvody silnoprúdu na KS01

HRANIČNÁ PREBERACIA STANICA

- PS 015 Filtrácia plynu
- PS 016 Meranie množstva a regulácia tlaku plynu
- PS 017 SRTP
- PS 018 Prevádzkové rozvody silnoprúdu
- PS 019 EZS a CCTV
- PS 020 Prenos údajov
- PS 021 Mostový žeriav
- PS 022 Náhradný zdroj
- PS 023 Čerpacia stanica požiarnej vody

KOMPRESOROVÁ STANICA

- PS 080 – Kotelňa
- PS 090 - Stabilné hasiace zariadenie (SHZ)
- PS 160 - Vonkajšie potrubné rozvody
- PS 161 - Filtrácia a napojenie na líniovú časť
- PS 162 - Potrubné rozvody pomocných médií
- PS 163 - Preložka existujúcich odtlakovacích komínov E/T hál
- PS 170 - Riadiaci systém
- PS 171 - Meranie a regulácia (I&C)
- PS 172 - Optické rozvody riadiaceho systému
- PS 180 - Vzduchotechnika energetických hál
- PS 185 - Vzduchotechnika kompresorových hál
- PS 190 - Náhradný zdroj energie

PS 200 - Rozvodňa NN a prevádzkové rozvody silnoprúdu
PS 202 - Vonkajší rozvod silnoprúdu
PS 205 - Transformačná stanica 110 kV a úprava rozvodne 110 kV
PS 206 - VN rozvodne a VN káblové rozvody
PS 210 - Tlakovzdušná stanica
PS 260 - Systém na detekciu plynu
PS 280 - Prenosové zariadenia
PS 510 - Kompresorová jednotka ES4
PS 610 - Kompresorová jednotka ES5
PS 710 - VN frekvenčné meniče
PS 720 - Katódová ochrana
PS 730 - Staničný varovný systém (WAS)

Členenie stavby na Stavebné objekty (SO)

LÍNIOVÁ ČASŤ

VTL PLYNOVOD DN 1000 - LČ1 - hranica PL/SR - TU43 Chlmec

SO 510 VTL plynovod DN 1000 - LČ1 - hranica PL/SR - TU43 Chlmec

SO 510.1 Zemné práce

SO 510.2 Montážne práce

SO 511 Prechody ciest

SO 512 Prechody železnice - pl. km 37,9

SO 513 Prechod železnice - pl. km 20,9

SO 514 Prechod železnice a cesty - pl. km 29,8

SO 515 Prechody vodných tokov

SO 516 Prechod rieky Výrava a cesty - pl. km 17,8

SO 517 Prechod rieky Laborec a cesty - pl. km 21

SO 518 Prechod rieky Laborec - pl. km 32,1

Náhradná rekultivácia

VTL PLYNOVOD DN 1000 - LČ 2 - hranica TU43 Chlmec - KS01

SO 530 VTL plynovod DN 1000 - TU43 - KS01 - LČ1

SO 530.1 Zemné práce

SO 530.2 Montážne práce

SO 531 Prechody ciest

SO 532 Prechody železnice - pl. km 58,5, km 68,9

SO 533 Prechod železnice a cesty - pl. km 92,5

SO 534 Prechod železnice a cesty - pl. km 93,8

SO 535 Prechody vodných tokov

SO 536 Prechod rieky Laborec - pl. km 54,8

SO 537 Prechod rieky Laborec - pl. km 87,9

Náhradná rekultivácia

TRASOVÝ UZÁVER - TU42 Šamudovce

SO 540 Trasový uzáver TU42 Šamudovce

SO 540.1 Potrubná časť

SO 540.2 Základové konštrukcie

SO 540.3 Uzemnenie a ochrana pred bleskom

- SO 540.4 Vonkajšie osvetlenie
- SO 540.5 VN elektrická prípojka
- SO 540.6 Trafostanica
- SO 540.7 Oplotenie
- SO 540.8 Terénne úpravy a spevnené plochy
- SO 540.9 Prístupová cesta
- SO 540.10 Domček KMB

TRASOVÝ UZÁVER - TU43 Chlmec

- SO 550 Trasový uzáver TU43 Chlmec
 - SO 550.1 Potrubná časť
 - SO 550.2 Základové konštrukcie
 - SO 550.3 Uzemnenie a ochrana pred bleskom
 - SO 550.4 Vonkajšie osvetlenie
 - SO 550.5 VN elektrická prípojka
 - SO 550.6 Trafostanica
 - SO 550.7 Oplotenie
 - SO 550.8 Terénne úpravy a spevnené plochy
 - SO 550.9 Prístupová cesta
 - SO 550.10 Domček KMB

TRASOVÝ UZÁVER - TU44 Hankovce

- SO 560 Trasový uzáver TU44 Hankovce
 - SO 560.1 Potrubná časť
 - SO 560.2 Základové konštrukcie
 - SO 560.3 Uzemnenie a ochrana pred bleskom
 - SO 560.4 Vonkajšie osvetlenie
 - SO 560.5 VN elektrická prípojka
 - SO 560.6 Trafostanica
 - SO 560.7 Oplotenie
 - SO 560.8 Terénne úpravy a spevnené plochy
 - SO 560.9 Prístupová cesta
 - SO 560.10 Domček KMB

NAPOJENIE NA KS 01 VEĽKÉ KAPUŠANY

- SO 570 Napojenie na KS01
 - SO 570.1 Potrubná časť
 - SO 570.2 Záchytná vaňa a základové konštrukcie
 - SO 570.3 Prístrešok
 - SO 570.4 Uzemnenie a ochrana pred bleskom

KATÓDOVÁ OCHRANA

- SO 580 Katódová ochrana
 - SO 580.1 SKAO
 - SO 580.2 SKAO - prenos údajov
 - SO 580.3 SKAO - areál s oplotením
 - SO 580.4 SKAO - NN elektrická prípojka
 - SO 580.5 SKAO - Prepájacie objekty

HRANIČNÁ PREBERACIA STANICA

- SO 583 Základy a pomocné konštrukcie
- SO 584 Prístrešok pre filter - separátory plynu
- SO 585 Budova HPS
- SO 586 Prístupová cesta
- SO 587 HTÚ
- SO 588 KTÚ, komunikácie a spevnené plochy
- SO 589 Oplotenie
- SO 590 Hala plnenia
- SO 591 Odlučovanie kondenzátu
- SO 592 Vonkajšie osvetlenie
- SO 593 Uzemnenie a ochrana pred bleskom
- SO 594 VN elektrická prípojka
- SO 595 Trafostanica
- SO 596 EPS
- SO 597 Nádrž, čerpacia stanica a rozvod požiarnej vody
- SO 598 Napojenie na plynovody

OPTICKÝ KÁBEL

- SO 611 Optický kábel - LČ 1 hranica PL/SR - TU 43 Chlmec
- SO 612 Optický kábel - LČ 2 TU 43 Chlmec - KS 01

KOMPRESOROVÁ STANICA

- SO 010 - Hrubé terénne úpravy
- SO 011 - Konečné terénne úpravy
- SO 020 - Vnútrozávodné komunikácie, chodníky, spevnené plochy
- SO 030 - Rozvod protipožiarnej vody
- SO 040 - Kanalizácia zaolejovaných vôd
- SO 050 - Elektrické bezpečnostné zariadenia a oplotenie areálu
- SO 060 - Vonkajšie osvetlenie
- SO 090 - EPS
- SO 160 - Potrubné rozvody
- SO 161 - Vstupno – výstupný objekt
- SO 200 - Energetická hala 1
- SO 210 - Energetická hala 2
- SO 220 - Energetické kanály a mosty
- SO 221 - Uzemňovacia sieť
- SO 240 - Ochrana pred bleskom
- SO 510 - Kompresorová hala ES4
- SO 610 - Kompresorová hala ES5
- SO 700 - Úprava existujúcej protihlukovej steny
- SO 710 - Úprava rozvodne 110 Kv
- SO 720 - Preložka zariadení KAO
- SO 800 - Vonkajšie slaboprúdové rozvody
- SO 900 - Rekultivácie

Okresný úrad Prešov
stavby a bytovej politiky
mieru 3

Ing. Andrea Marcinková
vedúca odboru

Oznámenie sa doručí účastníkom konania formou verejnej vyhlášky vyvesením po dobu 15 dní na úradnej tabuli Okresného úradu Prešov, Námestie mieru 3, 080 01 Prešov a zároveň bude zverejnené na webovom sídle Okresného úradu Prešov „Úradná tabuľa“.

11 -07- 2017

Vyvesené dňa:

Zvesené dňa:

Pečiatka, podpis:

Pečiatka, podpis:

Príloha



situácia stavby M 1:250 000

Na vedomie

01. Obecný úrad, Palota 45, 068 01 Medzilaborce
02. Obecný úrad Výrava 100, 067 16 Výrava
03. Obecný úrad Svetlice 60, pošta 067 16 Výrava
04. Obecný úrad Čabalovce 74, 067 17 Čabalovce
05. Obec Zbojné 5, pošta 067 13 Rokytov pri Humennom
06. Obecný úrad Rokytov pri Humennom 151, 067 13 Rokytov pri Humennom
07. Obecný úrad Jabloň 75, 067 13 Rokytov pri Humennom
08. Obecný úrad Koškovce 11, 067 12 Koškovce
09. Obecný úrad Hankovce 117, 067 12 Hankovce
10. Obecný úrad Zbudské Dlhé, Zbudské Dlhé 90, 067 12 Koškovce
11. Obecný úrad Ľubiša 129, 067 11 Ľubiša
12. Obecný úrad Veľopolie 78, 067 31 Udavské
13. Obecný úrad Udavské 30, 067 31 Udavské
14. Obecný úrad Kochanovce 207, 066 01 Humenné
15. Obecný úrad Lackovce 37, 066 01 Humenné
16. Obecný úrad Hažín nad Cirochou 45, 067 83 Kamenica nad Cirochou
17. Obecný úrad Kamienka 143, 067 83 Kamienka
18. Obecný úrad Ptičie 97, 067 41 Chlmec
19. Obecný úrad Chlmec 83, 067 41 Chlmec
20. Obecný úrad Oreské 129, 072 23 Staré
21. Obecný úrad Staré 208, 072 23 Staré
22. Obecný úrad Nacina Ves 229, 072 21 Nacina Ves
23. Obecný úrad Petrovce nad Laborcom 238, 072 21 Nacina Ves
24. Obecný úrad Suché 150, 071 01 Michalovce
25. Obecný úrad Pozdišovce 144, 072 01 Pozdišovce
26. Obecný úrad Šamudovce 99, 072 01 Pozdišovce
27. Obecný úrad Vrbnica 25, 072 16 Hatalov
28. Obecný úrad Lastomír 322, 072 37 Lastomír
29. Obecný úrad Žbince 34, 072 16 Hatalov
30. Obecný úrad Sliepkovce 163, 072 37 Lastomír
31. Obecný úrad Budkovce 244, 072 15 Budkovce

32. Obecný úrad Drahňov 154, 076 74 Drahňov
33. Obecný úrad Krišovská Liesková, Križany 145, 079 01 Veľké Kapušany
34. Mestský úrad Veľké Kapušany, Sídlisko L. N. Tolstého 1, 079 01 Veľké Kapušany
35. Obecný úrad Vojany 72, 076 72 Vojany
36. Obecný úrad Čičarovce 90, 076 71 Čičarovce
37. Mestský úrad Michalovce, Námestie osloboditeľov 30, 071 01 Michalovce
38. Okresný úrad Prešov, Odbor výstavby a bytovej politiky, Námestie mieru 3, 080 01 Prešov
39. Okresný úrad, odbor starostlivosti o životné prostredie Humenné, Kukorelliho 1, 066 01 Humenné
40. Okresný úrad, odbor starostlivosti o životné prostredie Medzilaborce, Mierová 4, 068 01 Medzilaborce
41. Okresný úrad, odbor starostlivosti o životné prostredie Michalovce, Námestie slobody 1, 071 01 Michalovce
42. Okresný úrad, odbor cestnej dopravy a pozemných komunikácií Prešov, Námestie mieru 3, 080 01 Prešov
43. Okresný úrad, odbor cestnej dopravy a pozemných komunikácií Humenné, Kukorelliho 1 066 01 Humenné
44. Okresný úrad, odbor cestnej dopravy a pozemných komunikácií Michalovce, Námestie slobody 1, 071 01 Michalovce
45. Okresný úrad, odbor cestnej dopravy a pozemných komunikácií Košice, Komenského 52 040 01 Košice
46. Okresný úrad, pozemkový a lesný odbor Humenné, Mierová 4, 066 01 Humenné
47. Okresný úrad, pozemkový a lesný odbor Michalovce, Sama Chalupku 18, 071 01 Michalovce
48. Okresný úrad Medzilaborce, odbor krízového riadenia, Mierová 4, 068 01 Medzilaborce
49. Okresný úrad Humenné, odbor krízového riadenia, Kukorelliho 1, 066 01 Humenné
50. Okresný úrad Michalovce, odbor krízového riadenia, Námestie slobody 1, 071 01 Michalovce
51. Úrad Prešovského samosprávneho kraja, Námestie mieru 2, 080 01 Prešov
52. Úrad Košického samosprávneho kraja, Námestie Maratónu mieru 1, 042 66 Košice
53. Krajské riaditeľstvo policajného zboru, Kuzmányho 8, 041 02 Košice
54. Krajské riaditeľstvo policajného zboru, Štúrova 7, 080 01 Prešov
55. Krajské riaditeľstvo hasičského a záchranného zboru Prešov, Požiarnická 1, 080 01 Prešov
56. Krajské riaditeľstvo hasičského a záchranného zboru Košice, Komenského 52, 040 01 Košice
57. Krajský pamiatkový úrad Prešov, Hlavná 115, 080 01 Prešov
58. Krajský pamiatkový úrad Košice, Hlavná 25, 040 01 Košice
59. Okresné riaditeľstvá Hasičského a záchranného zboru Humenné, Kudlovská 172, 066 01 Humenné
60. Okresné riaditeľstvá Hasičského a záchranného zboru Michalovce, Fraňa Kráľa 21 071 01 Michalovce
61. Regionálny úrad verejného zdravotníctva Humenné, ul. 26. novembra č. 1507/2, 066 18 Humenné
62. Regionálny úrad verejného zdravotníctva Michalovce, Sama Chalupku 5, 071 01 Michalovce
63. Úrad verejného zdravotníctva SR, Trnavská cesta 52, 826 45 Bratislava
64. Ministerstvo životného prostredia SR, Námestie Ľudovíta Štúra 1, 812 35 Bratislava
65. Ministerstvo vnútra SR sekcia verejnej správy, odbor správy štátnych hraníc, Drieňová

- 22 , 826 86 Bratislava 29
66. Ministerstvo obrany SR, Správa nehnuteľného majetku a výstavby, Komenského 39/A, 040 01 Košice
 67. Slovenský pozemkový fond, Búdkova 36, 817 15 Bratislava
 68. Hydromeliorácie, š.p., Vrakunská 29, 825 63 Bratislava 211
 69. Obvodný banský úrad Košice, Timonova 23 , 041 57 Košice
 70. Slovenská elektrizačná prenosová sústava, a.s. Mlynské nivy 59/A, 824 84 Bratislava 26
 71. Letecký úrad Slovenskej republiky, Letisko M.R. Štefánika, 823 05 Bratislava
 72. Archeologický ústav Slovenskej akadémie vied, Akademická 2, 949 01 Nitra
 73. Slovenský vodohospodársky podnik š.p. Banská Štiavnica, Odštepny závod Košice, Ďumbierska 14, 041 59 Košice
 74. Východoslovenská vodárenská spoločnosť, a.s., Závod Košice, Komenského 50, 042 48 Košice
 75. Správa ciest Košického samosprávneho kraja, Lastomírska 6, 071 01 Michalovce
 76. Správa a údržba ciest Prešovského samosprávneho kraja, Jesenná 14, 080 05 Prešov
 77. Investičná výstavba a správa ciest – Košice, Slovenská správa ciest, Kasárenské námestie 4, 040 01 Košice
 77. Slovenská správa ciest, generálne riaditeľstvo, Miletičova 19, 826 19 Bratislava
 78. Národná diaľničná spoločnosť, a.s. Námestie mládeže 3 , 080 01 Prešov
 79. Orange Slovensko a.s., Prievozská 6/A, 821 09 Bratislava
 80. Ministerstvo vnútra SR, prezídium hasičského a záchranného zboru, Drieňova 22, 826 86 Bratislava
 81. Slovak Telekom a.s., Poštová 18, 042 10 Košice
 82. O2 Slovakia, s.r.o., Einsteinova 24, 851 01 Bratislava
 83. Sitel, Zemplínska 6, 040 01 Košice
 84. Towercom, a.s., Cesta na Kamzík 2796/14, 831 01 Bratislava
 85. Energotel, a.s., Miletičova 552/7, 821 08 Bratislava
 86. UPC BROADBAND SLOVAKIA, s.r.o., Košice, Alvinczyho 14, 040 01 Košice
 87. Východoslovenská distribučná, a.s. Mlynská 31, 042 91 Košice
 88. SPP – distribúcia , a.s., Mlynské Nivy 44/b, 825 11 Bratislava
 89. eustream, a.s., Votrubova 11/A, 821 09 Bratislava
 90. Slovnaft, a.s., Vlčie hrdlo 1, 824 12 Bratislava
 91. Závod Elektrárne Vojany, 076 73 Vojany
 92. Transpetrol, a.s., Šumavská 38, 821 08 Bratislava 2
 93. Nafta, a.s., prevádzka Michalovce, Priemyselná 6, 071 01 Michalovce
 94. Železnice Slovenskej republiky, oblastné riaditeľstvo Košice, Kasárenské námestie 11, 041 50 Košice
 95. ŽSR GR, odbor expertízy, Klemensova 8, 813 61 Bratislava
 96. Lesy SR, š.p. Banská Bystrica, Námestie SNP 8, 975 66 Banská Bystrica
 97. Slovenské elektrárne, a.s., závod Vodné elektrárne, Soblahovská 2, 911 69 Trenčín
 98. Okresný úrad Prešov, Odbor opravných prostriedkov, Námestie mieru 3, 080 01 Prešov
 99. Okresný úrad Košice, Odbor opravných prostriedkov, Komenského 52, 041 26 Košice
 100. Okresný úrad Prešov odbor starostlivosti o životné prostredie, oddelenie štátnej správy vôd a vybraných zložiek životného prostredia, Námestie mieru 3, 080 01 Prešov
 101. Aero klub pod Vihorlatom, občianske združenie Humenné, Letisko Kamenica nad Cirochou, 067 83 Kamenica nad Cirochou

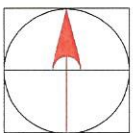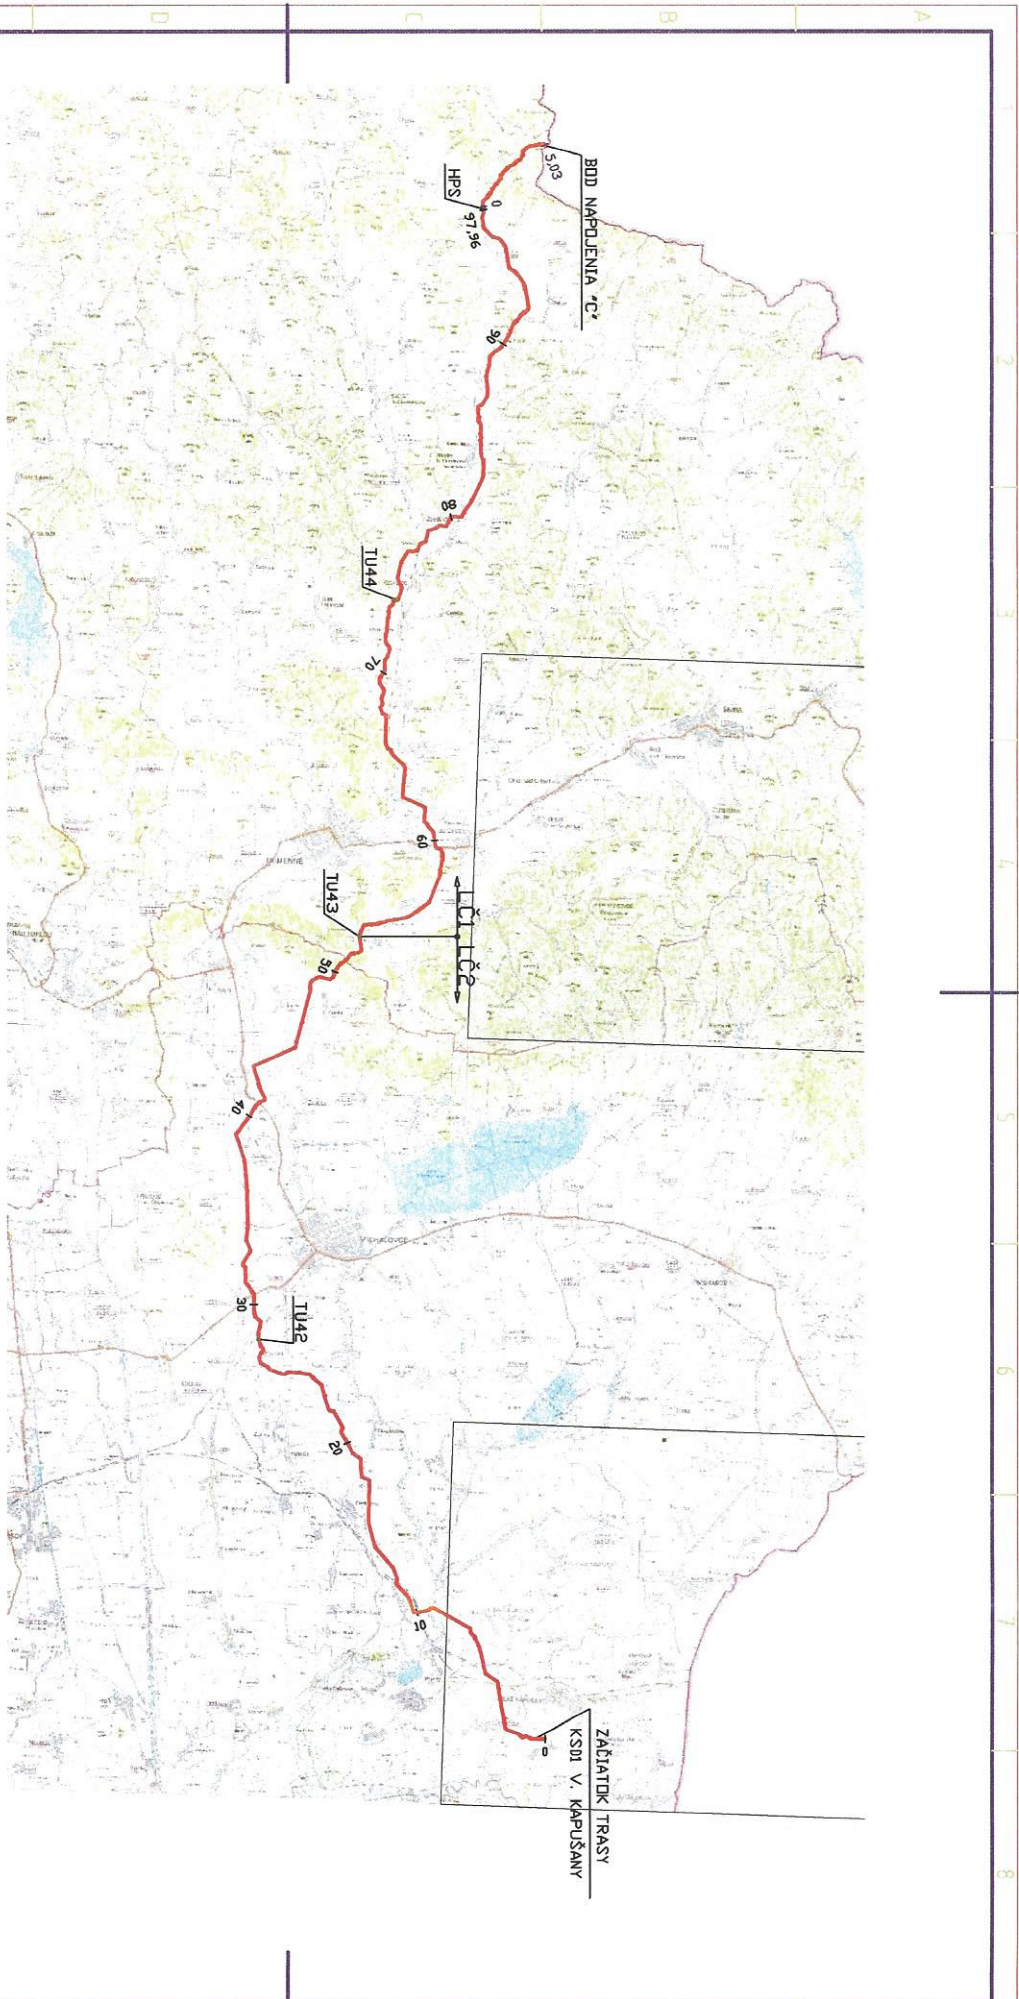

0	FI - VYDANÉ PRE INFORMÁCIU	16.2017	J HREBIK	P PEKNIK	V FOLTIK
Č. REV.	VYDANÉ/POPS. ZMENY	DÁTUM	VYPRACOVAV	KONTROLOVAL	ODSLOHLASIL
OBEDNÁVATEL:					
GAUSTRAN a.s.	I.L. Beránske Inženieure GmbH Karpel-Feldl Str. 3 8210 Bratislava	GA SOL TECHNOLOGY Nános út, Erdőbény 4/79 05811 Pápayd	GA SOL TECHNOLOGY 		
PROJEKT:	PREPOJOVACÍ VTL PLYNOVOD POLSKO - SLOVENSKO	FAZA:			
SO/P95	PROJEKTA/PJ	MERKA:	1:250 000		
MAŽOV VYHRESU:	Situácia celej trasy PL/SK	FORMÁT:	A3		
THIS DOCUMENT AND CONTAINED INFORMATION IS THE PROPERTY OF THE ORIGINATOR AND MAY NOT BE COPIED, COMMUNICATED TO A THIRD PARTY OR USED FOR ANY PURPOSE OTHER THAN FOR WHICH IT IS SUPPLIED WITHOUT THE EXPRESS WRITTEN CONSENT OF THE ORIGINATOR		ČÍSLO VYHRESU:	1/1		