


ZaD č.2 ÚPN -O NACINA VES


m.č. Vybúchanec

1:2880

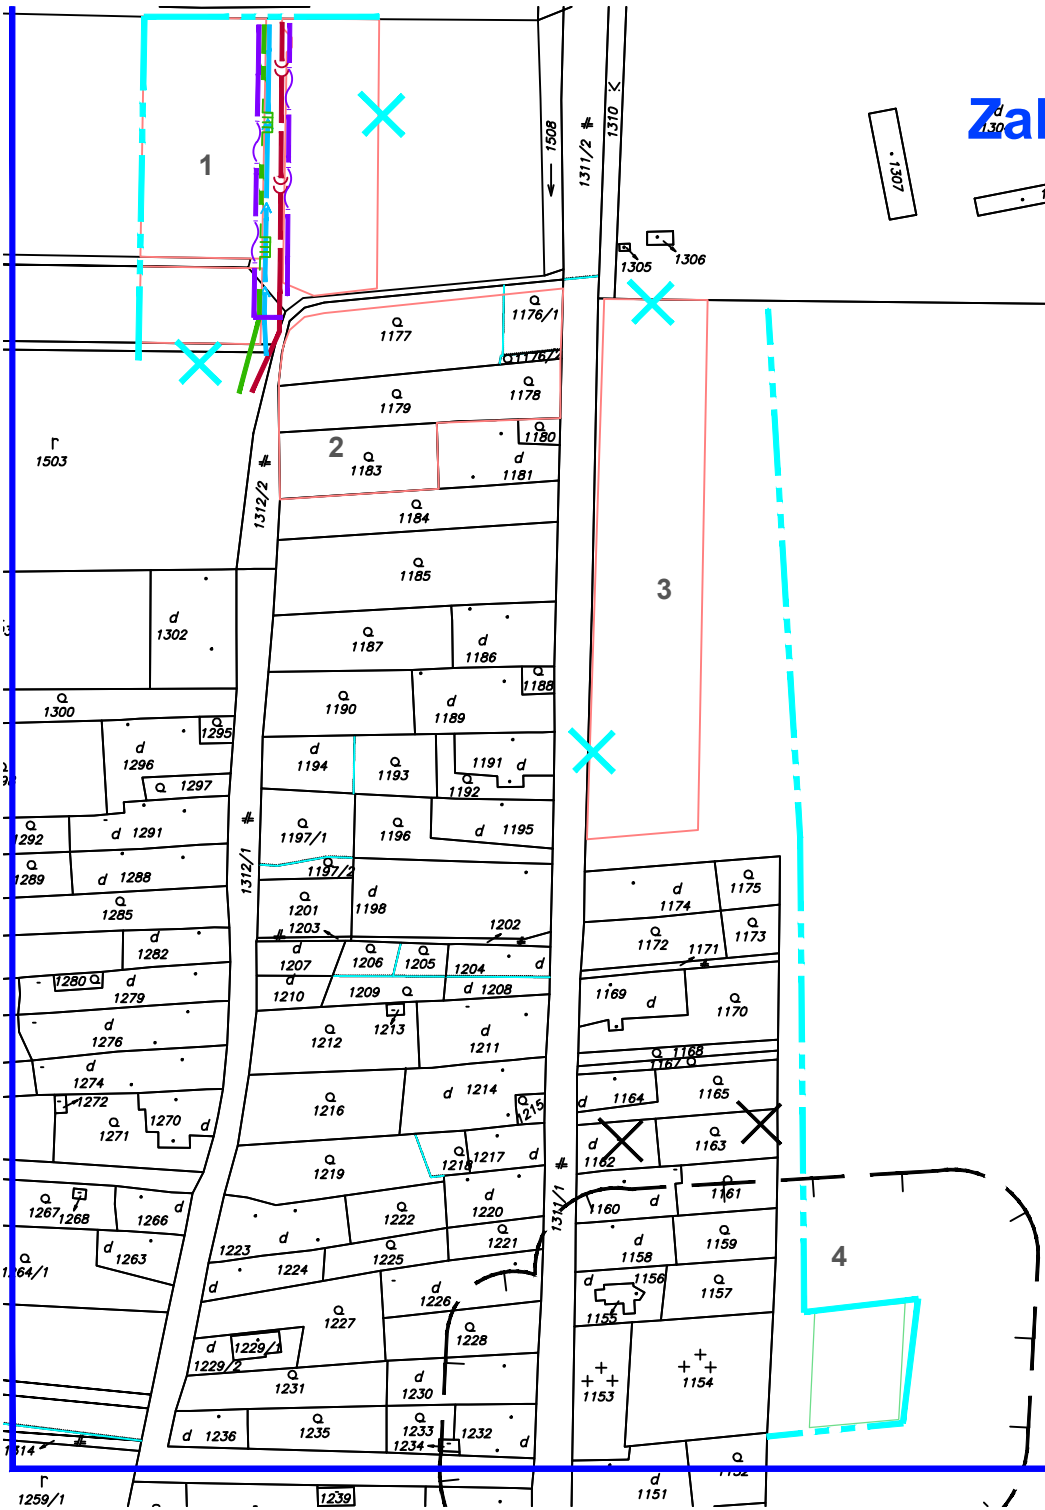

ZMENY

- 1 - RD Vybúchanec
- 2 - RD Vybúchanec
- 3 - RD Vybúchanec
- 4 - cintorín

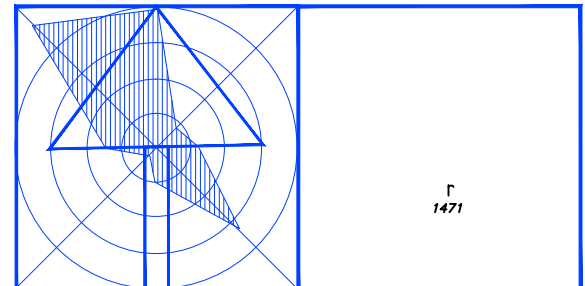

a
b c
d
e f g
h

klad listov

Schválené
obecným zastupiteľstvom v Nacinej Vsi
uznesením č. zo dňa

.....
Anton Šandor
starosta obce Nacina Ves

| ZaD č.2 ÚPN -O NACINA VES | | |
|---------------------------|--------------------------------------|--|
| OBSTARÁVATEL: | NACINA VES | DÁTUM: 03/2019 |
| ETÁPA: | NÁVRH | URBA s.r.o. Jakobyho 14 040 01 KOŠICE |
| SPRACOVATEL: | Ing. arch. MAČÁKOVÁ Eva | |
| OBSAH: | VÝKRES TECHNICKEJ VYBAVENOSTI | |
| | | |