


LEGENDA

1	CÍSLO LOKALITY	MIESTNE KOMUNIKÁCIE
HRANICE ZASTAVANÉHO ÚZEMIA	ZRÚSENIE HRANICE ZASTAVANÉHO ÚZEMIA	CYKLOTURISTICKÝ CHODNÍK
PLOCHY RODINNÝCH DOMOV	PLOCHY OBČIANSKEJ VYBAVENOSTI	PEŠIE CHODNÍKY
PLOCHY BYTOVÝCH DOMOV	POLYFUNK. PLOCHY BYT. DOMOV A OBC. VYBAVENOSTI	ZASTÁVKY AUTOBUSOVEJ DOPRAVY
PLOCHY VEREJNEJ ZELENE A CINTORINA	PLOCHY ZÁHRAD	PARKOVISKÁ
		ZRÚSENIE AUTOBUSOVEJ ZASTÁVKY
		ZRÚSENIE OCHRANNÉHO PÁSMA
		REGULÁCIA KANÁLU

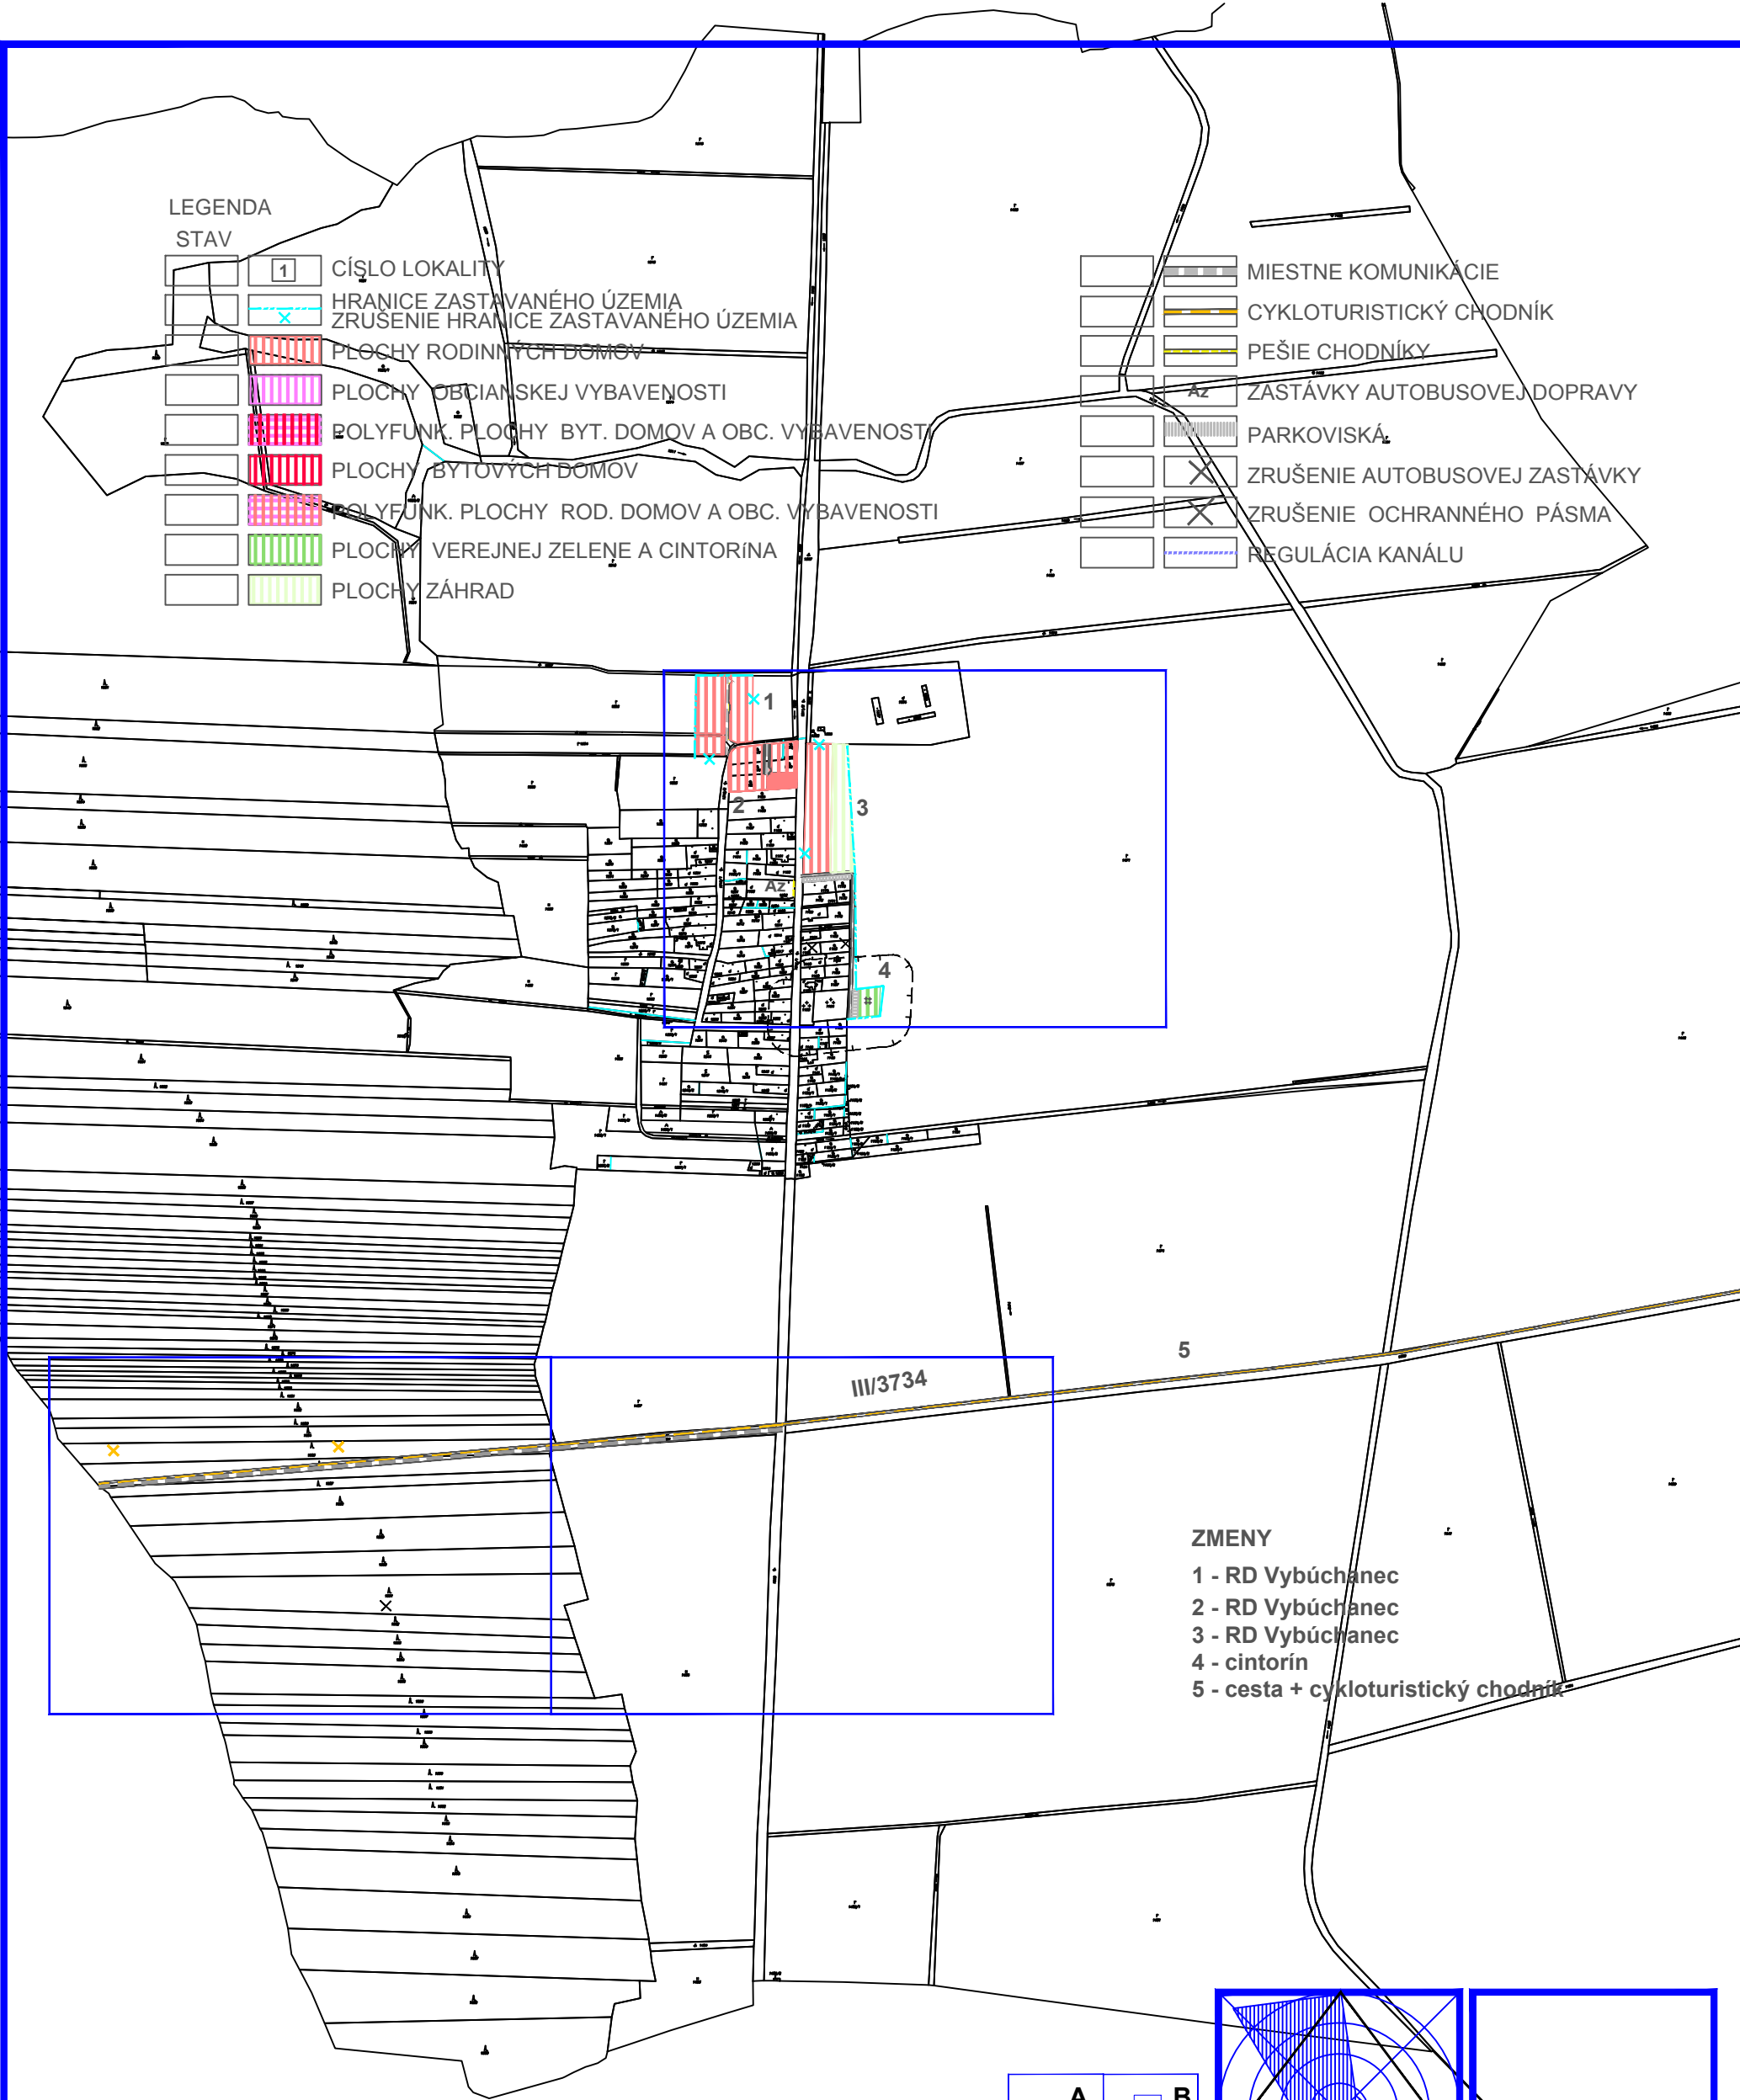


- ZMENY**
- 1 - RD Vybúchanec
 - 2 - RD Vybúchanec
 - 3 - RD Vybúchanec
 - 4 - cintorín
 - 5 - cesta + cykloturistický chodník

Schválené
obecným zastupiteľstvom v Nacinej Vsi
uznesením č. zo dňa

Anton Šandor
starosta obce Nacina Ves

KLAD LISTOV

Zač. 2 ÚPN -O NACINA VES	
OBSTARÁVATEL: NACINA VES	DÁTUM: 03/2019
ETAPA: NÁVRH	URBA s.r.o.
SPRACOVATEL: Ing. arch. MAČÁKOVÁ Eva	Jakobyho 14
	040 01 KOŠICE
OBSAH: KOMPLEXNÝ VÝKRES PRIESTOROVÉHO USPORIADANIA A FUNKČNÉHO VYUŽÍVANIA ÚZEMIA S VYZNAČENOU ZÁVAZNOU ČASŤOU ÚPN A VEREJNOPROSPEŠ. STAVBY	MIERKA: 1:10000 Č.VÝKR. 2A

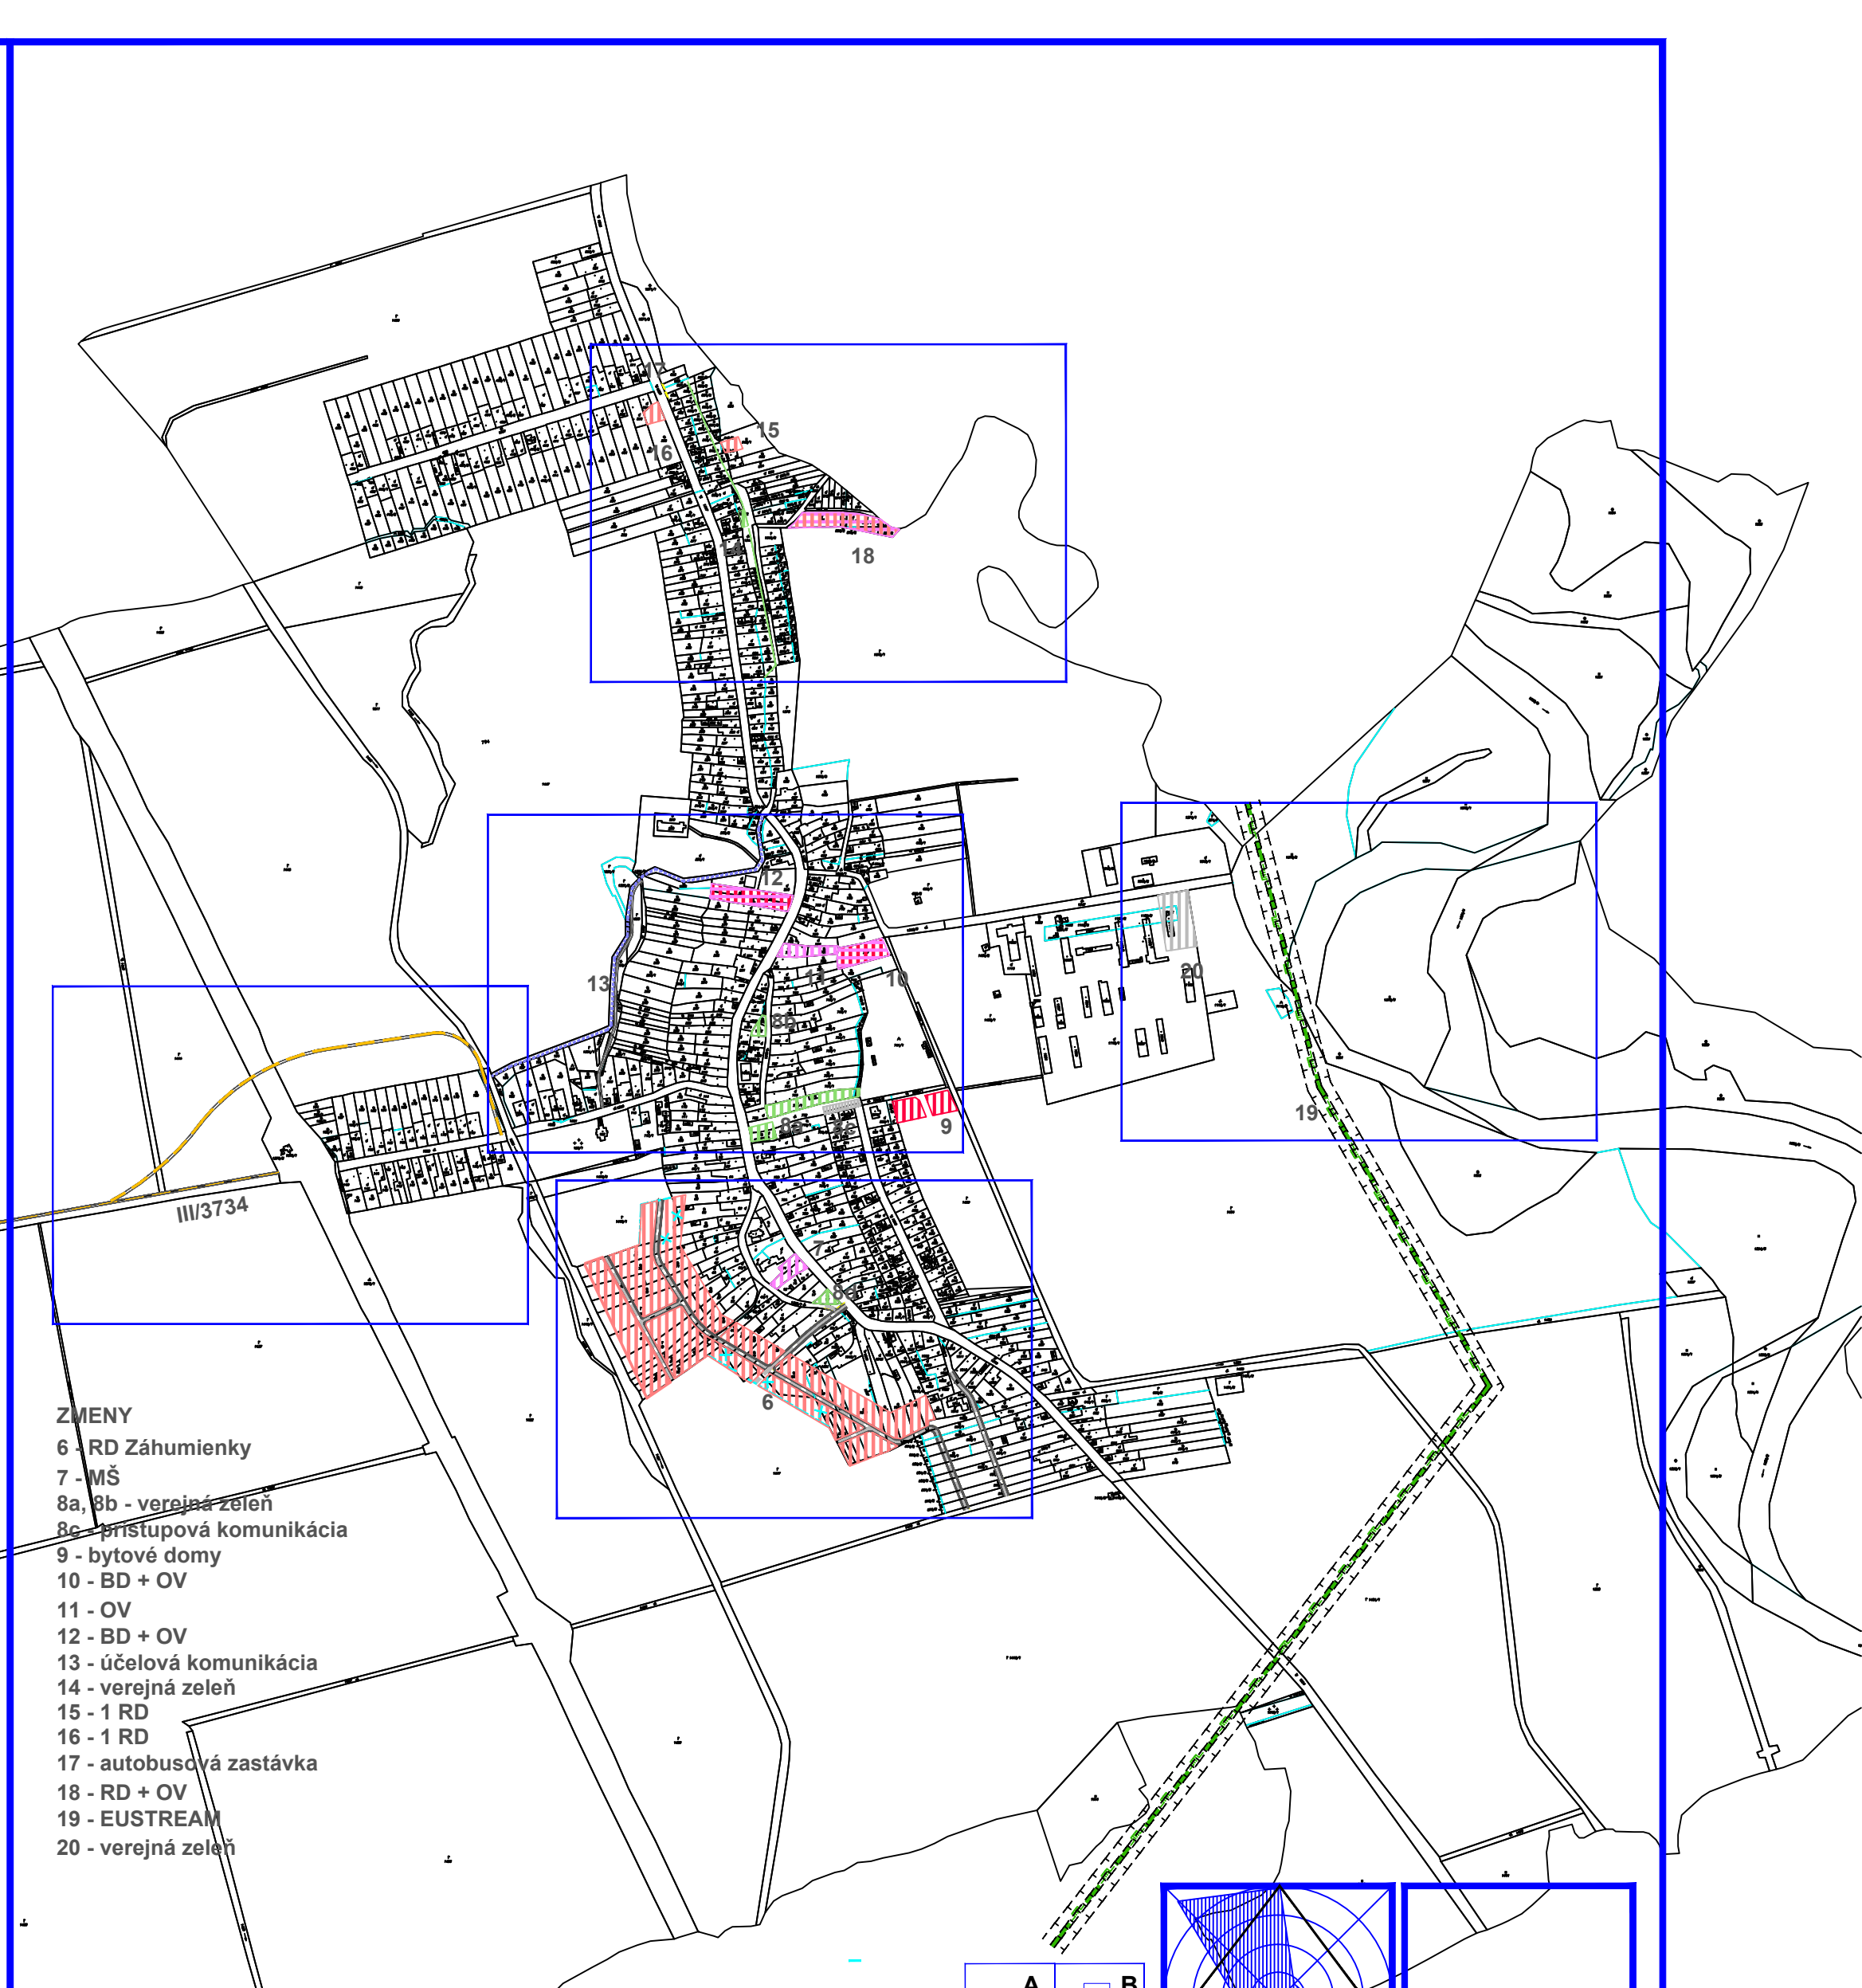

- ZMENY**
- 6 - RD Záhumienky
 - 7 - MŠ
 - 8a, 8b - verejná zeleň
 - 8c - prístupová komunikácia
 - 9 - bytové domy
 - 10 - BD + OV
 - 11 - OV
 - 12 - BD + OV
 - 13 - účelová komunikácia
 - 14 - verejná zeleň
 - 15 - 1 RD
 - 16 - 1 RD
 - 17 - autobusová zastávka
 - 18 - RD + OV
 - 19 - EUSTREAM
 - 20 - verejná zeleň

Schválené
obecným zastupiteľstvom v Nacinej Vsi
uznesením č. zo dňa

Anton Šandor
starosta obce Nacina Ves

KLAD LISTOV

Zač. 2 ÚPN -O NACINA VES	
OBSTARÁVATEL: NACINA VES	DÁTUM: 03/2019
ETAPA: NÁVRH	URBA s.r.o.
SPRACOVATEL: Ing. arch. MAČÁKOVÁ Eva	Jakobyho 14
	040 01 KOŠICE
OBSAH: KOMPLEXNÝ VÝKRES PRIESTOROVÉHO USPORIADANIA A FUNKČNÉHO VYUŽÍVANIA ÚZEMIA S VYZNAČENOU ZÁVAZNOU ČASŤOU ÚPN A VEREJNOPROSPEŠ. STAVBY	MIERKA: 1:10000 Č.VÝKR. 2B