


ZaD č. 3 ÚPN - O
NACINA VES
m.č. Vybúchanec
 čistopis
 1:2880

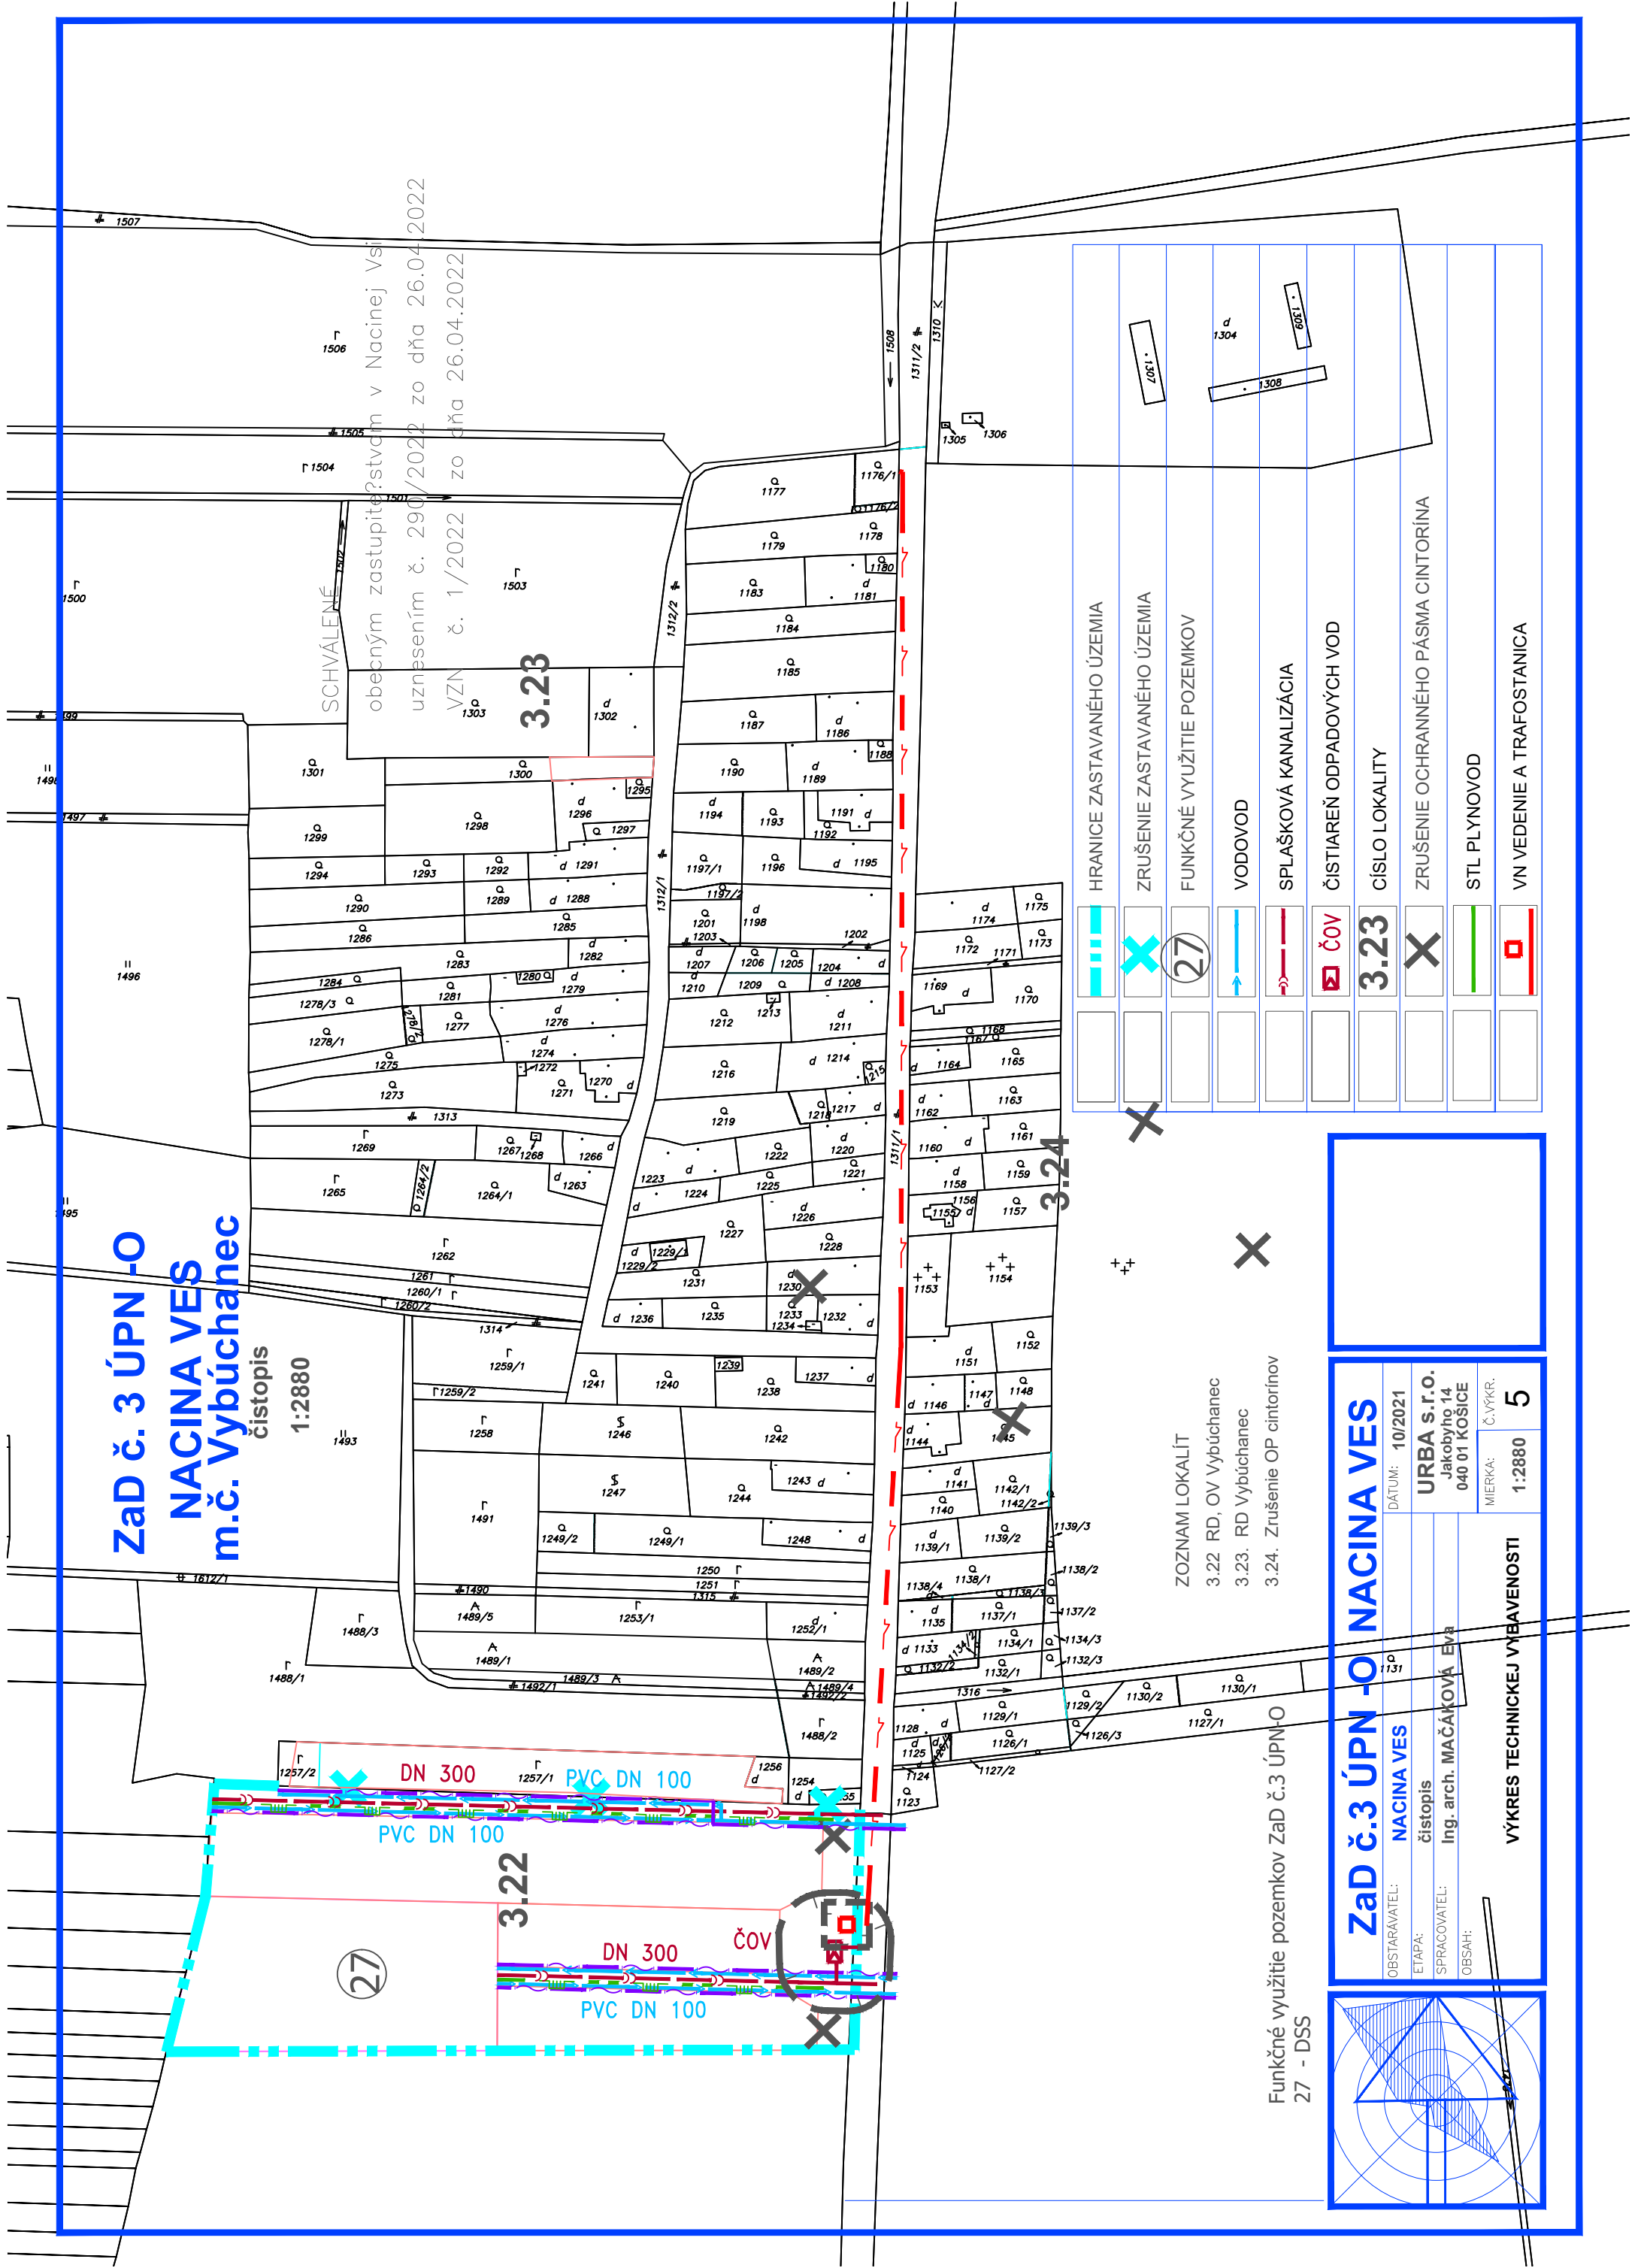

SCHVALENÉ
 obecným zastupiteľstvom v Nacinej Vsi
 uznesením č. 290/2022 zo dňa 26.04.2022
 VZN č. 1/2022 zo dňa 26.04.2022

	HRANICE ZASTAVANÉHO ÚZEMIA
	ZRUŠENIE ZASTAVANÉHO ÚZEMIA
	FUNKČNÉ VYUŽITIE POZEMKOV
	VODOVOD
	SPLAŠKOVÁ KANALIZÁCIA
	ČOV
	ČÍSLO LOKALITY
	ZRUŠENIE OCHRANNÉHO PÁSMA CINTORÍNA
	STL PLYNOVOD
	VN VEDENIE A TRAFOSTANICA

ZOZNAM LOKALÍT
 3.22 RD, OV Vybúchanec
 3.23. RD Vybúchanec
 3.24. Zrušenie OP cintorínov

Funkčné využitie pozemkov ZaD č.3 ÚPN-O
 27 - DSS

ZaD č.3 ÚPN - O NACINA VES

OBSTARÁVATEL: NACINA VES	DÁTUM: 10/2021
ETAPE: čistopis	URBA s.r.o. Jakobyho 14 040 01 KOSICE
SPRACOVATEL: Ing. arch. MAČÁKOVÁ EVA	MIERKA: Č. VÝKR.: 1:2880
OBSAH:	5

VÝKRES TECHNICKEJ VYBAVENOSTI

