


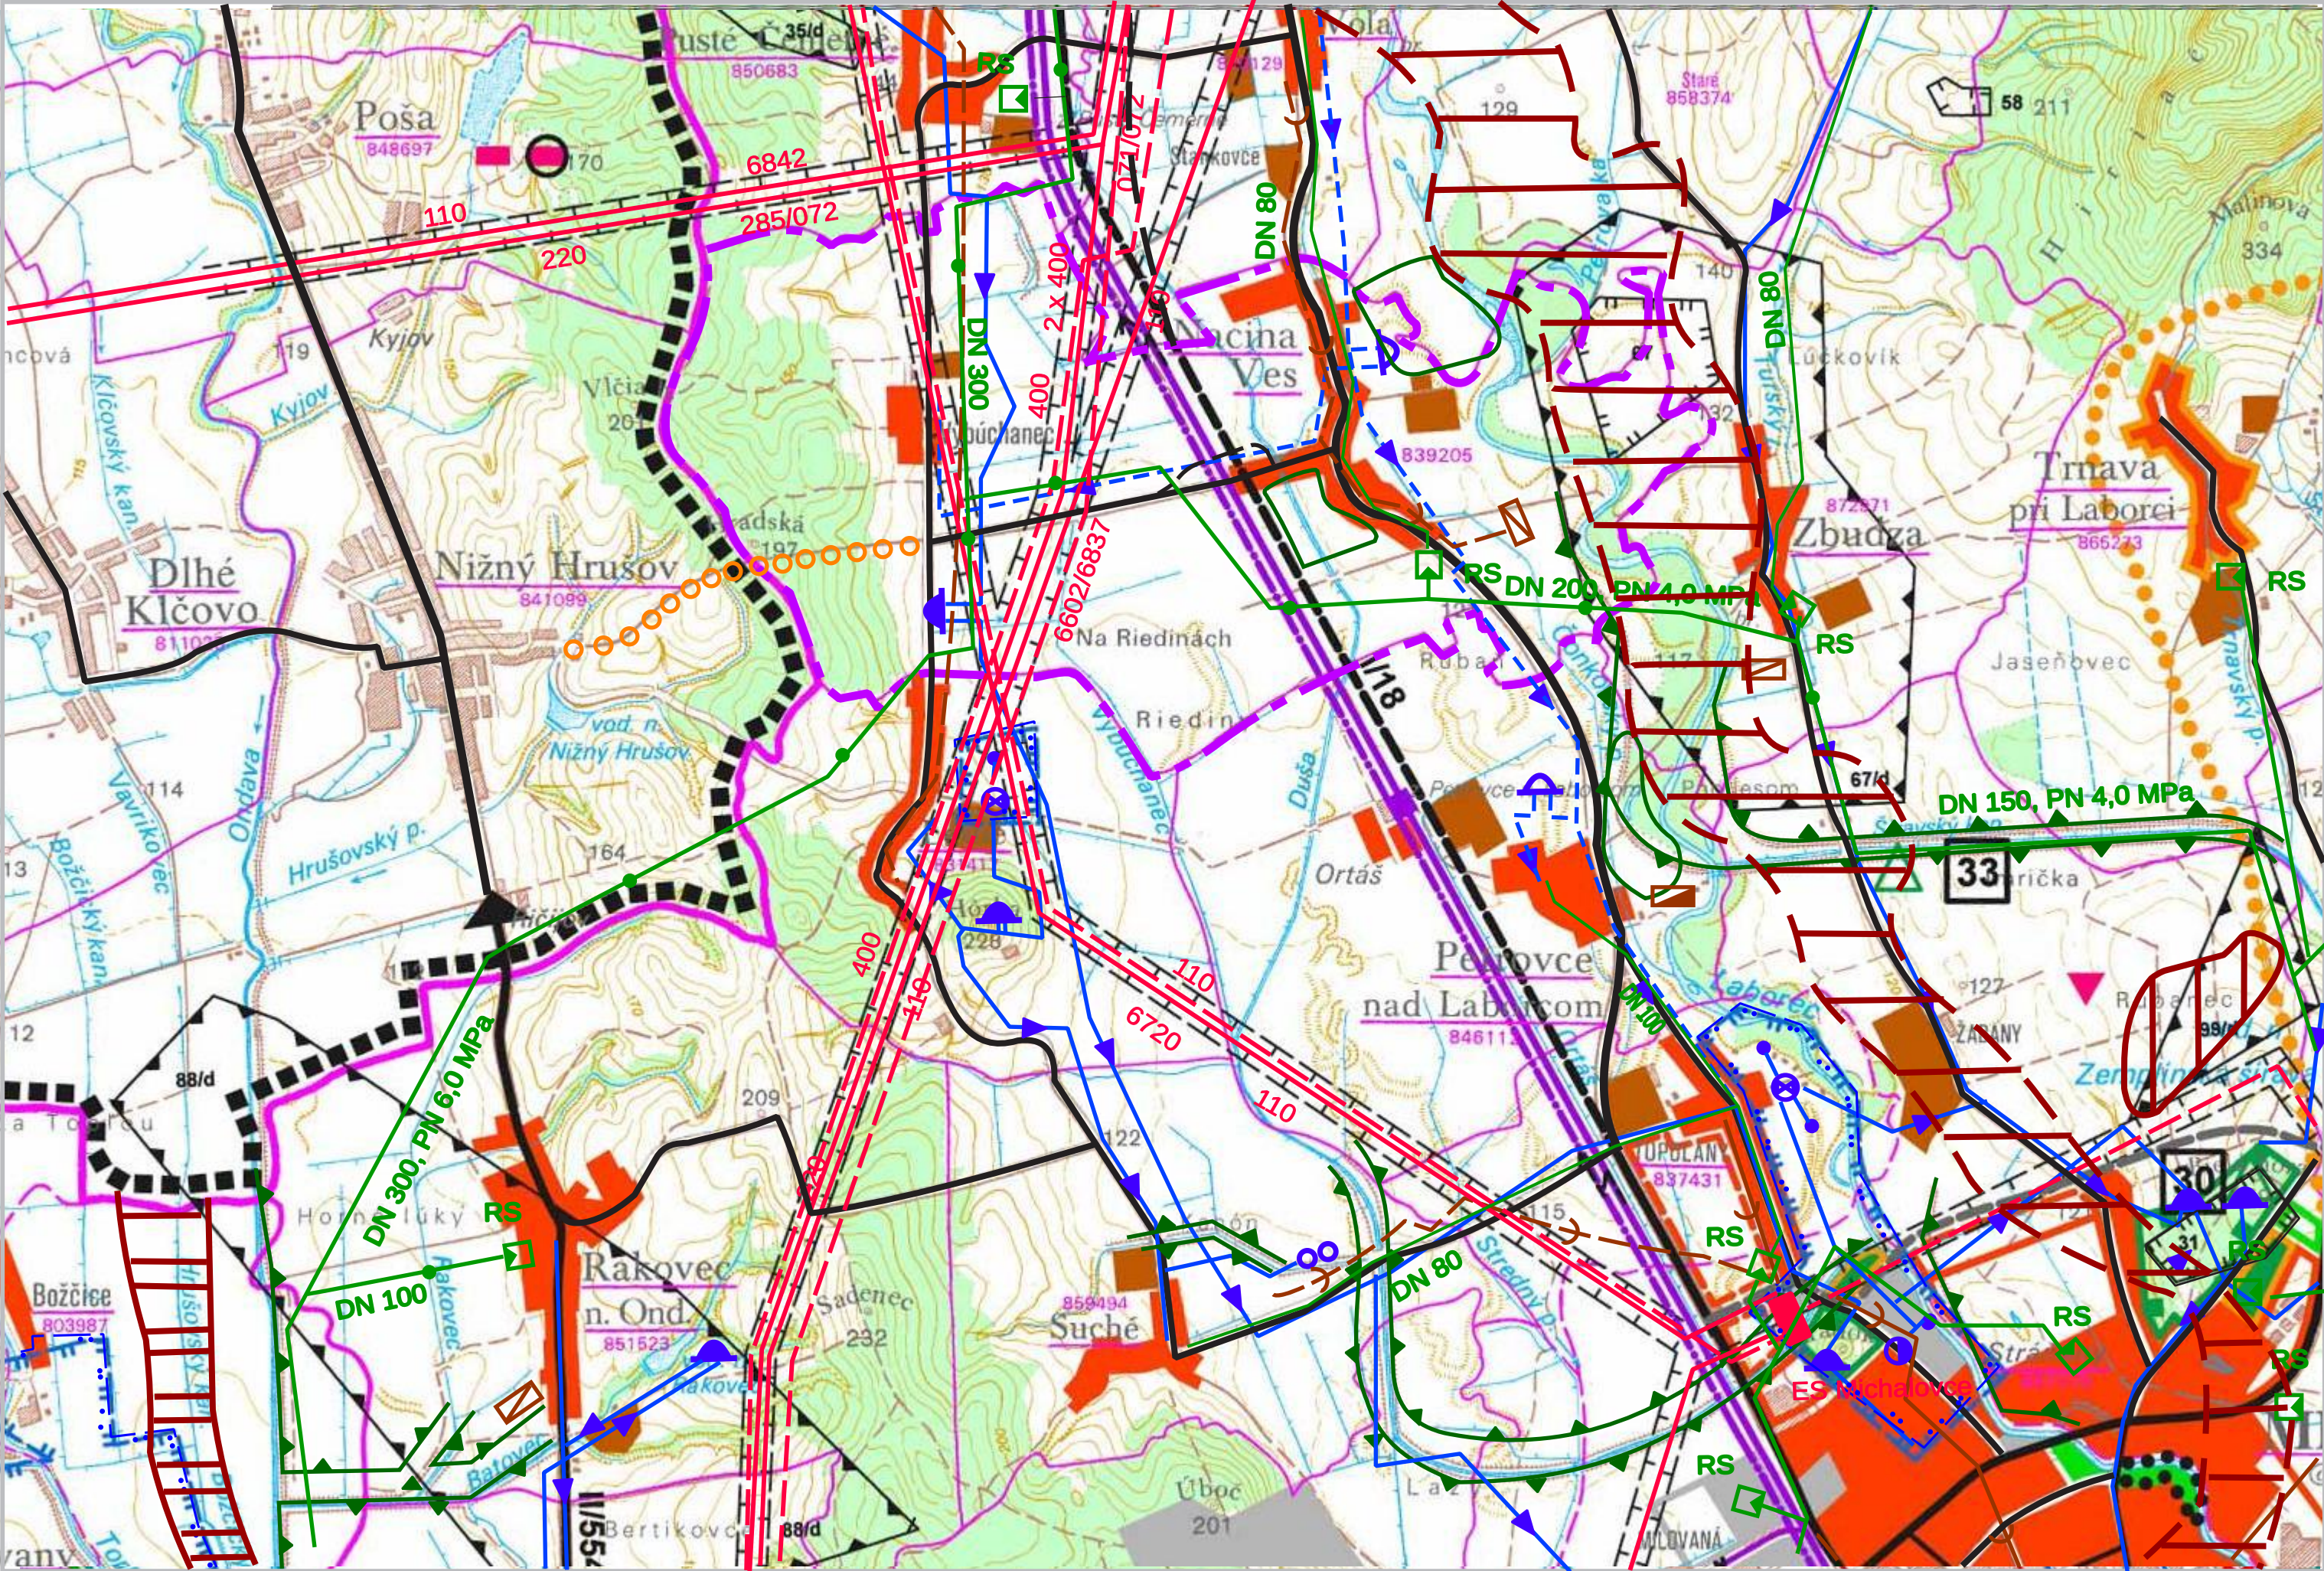

ÚZEMNÝ PLÁN OBCE
NACINA VES

M 1 : 50 000

èistopis

Stav	Zámer	Návrh.
		Katastrálne hranice riešenej obce
		Hranice kraja
		Hranice katastrov
		Sídla určené na rozvoj rekreácie
		Sídla
		Plochy výroby
		Plochy poľnohospodárskej výroby
		Vodárenský tok
		Cesta I. triedy
		Cesta III. triedy
		železničná trať
		cykloturistický chodník
		CHLÚ a dobývací priestor Zbudza - kamenná 50%
		Regionálny biokoridor
		Nadregionálny biokoridor
		Regionálne biocentrum

Stav	Zámer	Návrh.
		Gravitačný vodovod
		Zdroj vody - prameň
		Vodojem
		Ľepacia stanica
		Úprava vody
		PHO II.st.
		STL plynovod
		VTL plynovod
		Regulačná stanica plynu VTL/STL
		Ľistička odpadových vôd
		Splachová gravitačná kanalizácia
		VVN vedenia
		závlahy
		ochranná hrádza

ÚZEMNÝ PLÁN OBCE NACINA VES

Obstarávateľ:	OBEC NACINA VES	URBA
Odborne spôsobilá osoba pre obstarávanie ÚPD:	RNDr. Peter Bohuš	Ing. arch. Eva Mačáková
Architekt ÚPD:	Ing. arch. Eva Mačáková	040 01 Košice Jakobyho 14
Etapa:	èistopis	Dátum spracovania: 06. 2009 Mierka: 1 : 50 000
Názov výkresu:	ŠIRŠIE VZ. AHY	Èíslo výkresu: 01